3D DETAIL

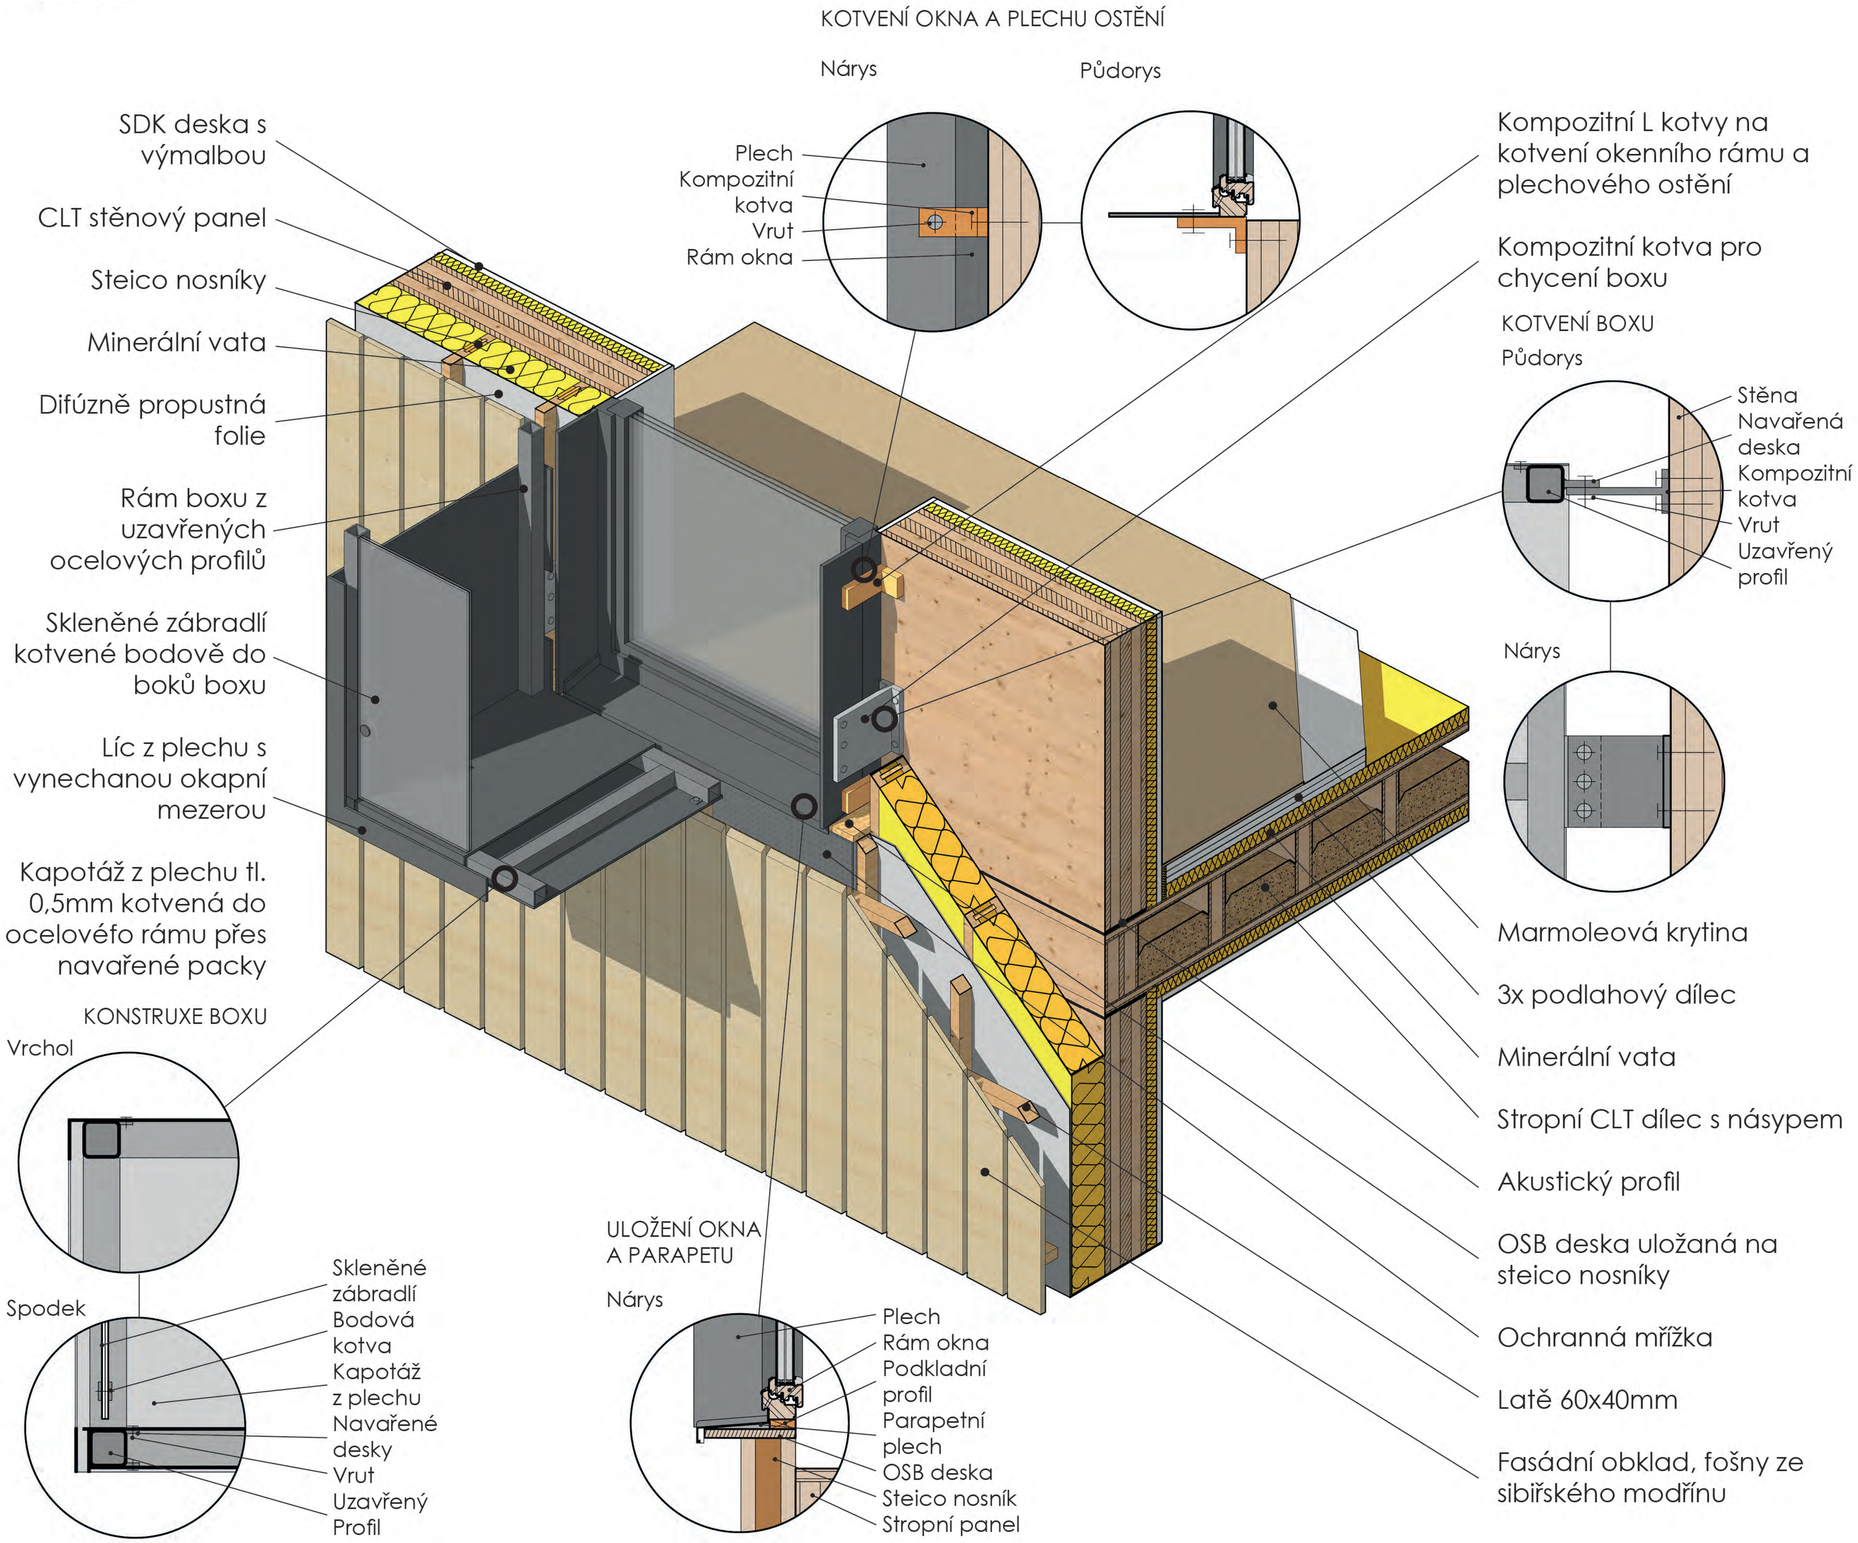
KOTVENÍ OKNA A PLECHU OSTĚNÍ
Nárys
Půdorys
Plech
Kompozitní kotva
Vrut
Rám okna
SDK deska s výmalbou
CLT stěnový panel
Steico nosníky
Minerální vata
Difúzně propustná folie
Rám boxu z uzavřených ocelových profilů
Skleněné zábradlí kotvené bodově do boků boxu
Líc z plechu s vynechanou okapní mezerou
Kapotáž z plechu tl. 0,5mm kotvená do ocelovéfo rámu přes navařené packy
Kompozitní L kotvy na kotvení okenního rámu a plechového ostění
Kompozitní kotva pro chycení boxu
KOTVENÍ BOXU
Půdorys
Stěna
Navařená deska
Kompozitní kotva
Vrut
Uzavřený profil
Nárys
Marmoleová krytina
3x podlahový dílec
Minerální vata
Stropní CLT dílec s násypem
Akustický profil
OSB deska uložaná na steico nosníky
Ochranná mřížka
Latě 60x40mm
Fasádní obklad, fošny ze sibiřského modřínu
KONSTRUXE BOXU
Vrchol
Spodek
Skleněné zábradlí
Bodová kotva
Kapotáž z plechu
Navařené desky
Vrut
Uzavřený Profil
ULOŽENÍ OKNA A PARAPETU
Nárys
Plech
Rám okna
Podkladní profil
Parapetní plech
OSB deska
Steico nosník
Stropní panel