



0 5 20


1. PP

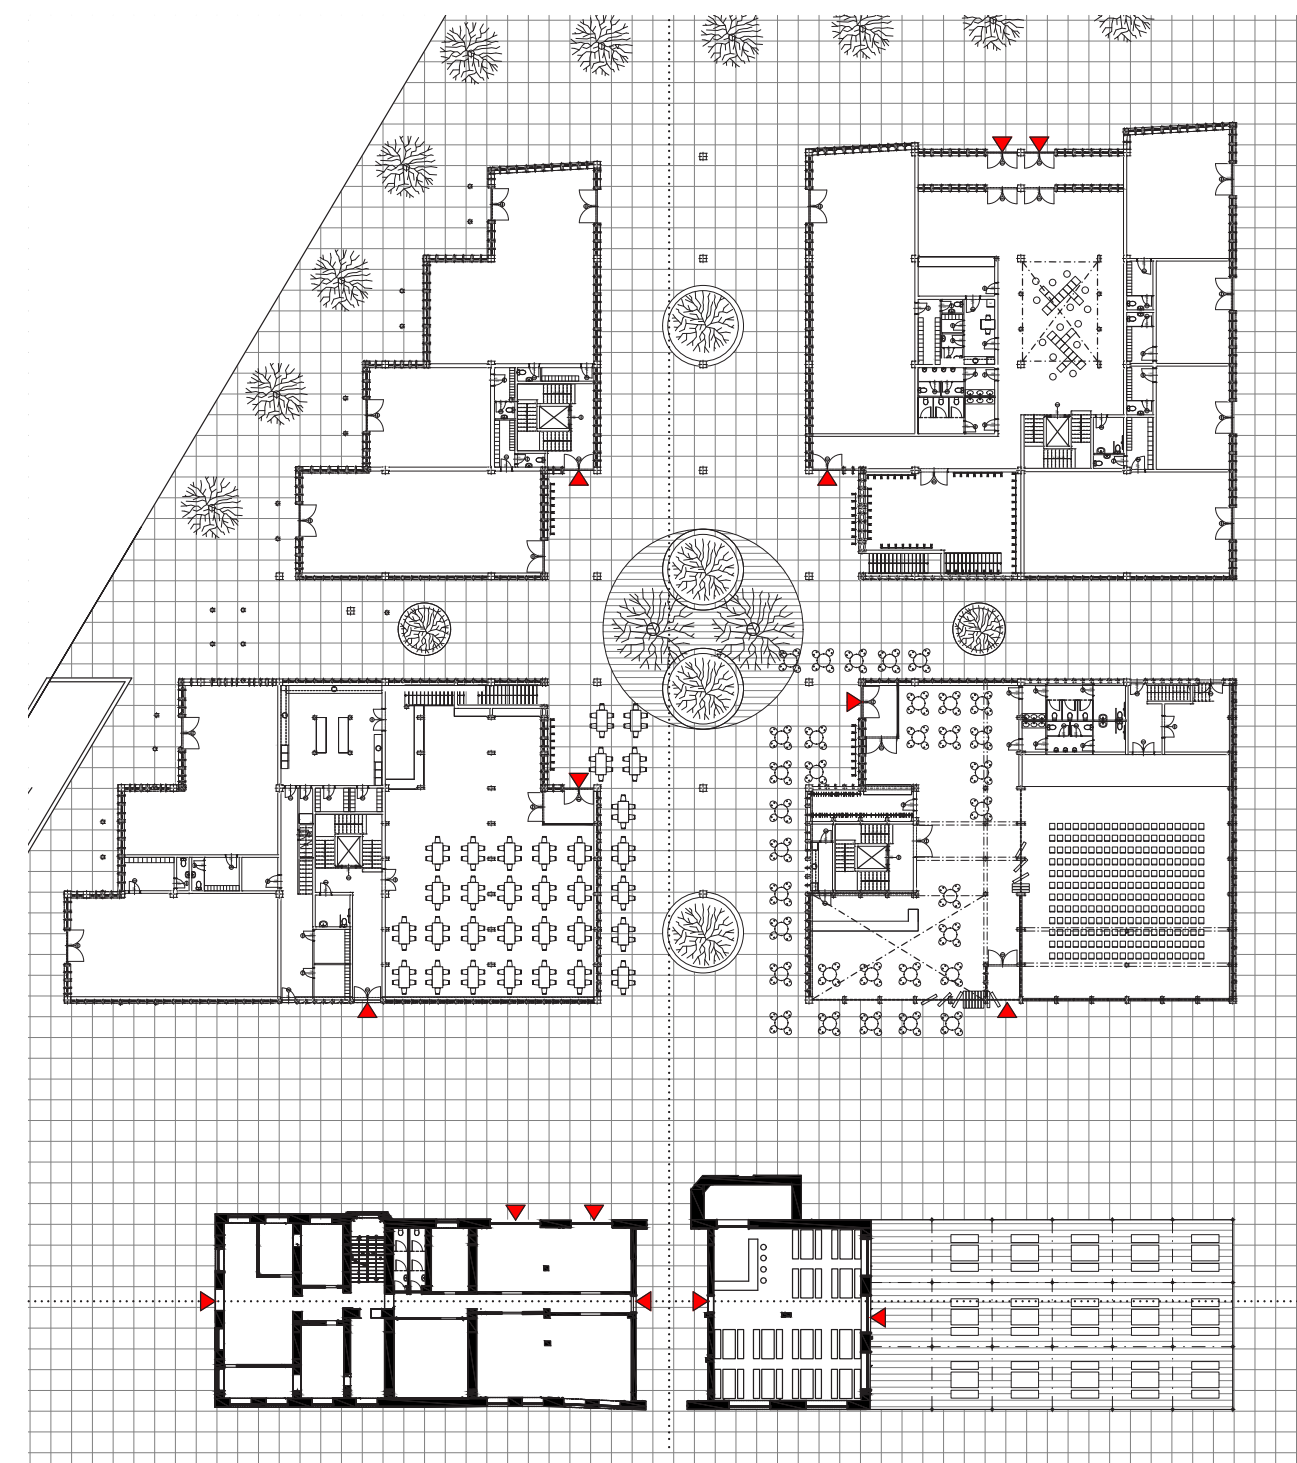


1. NP

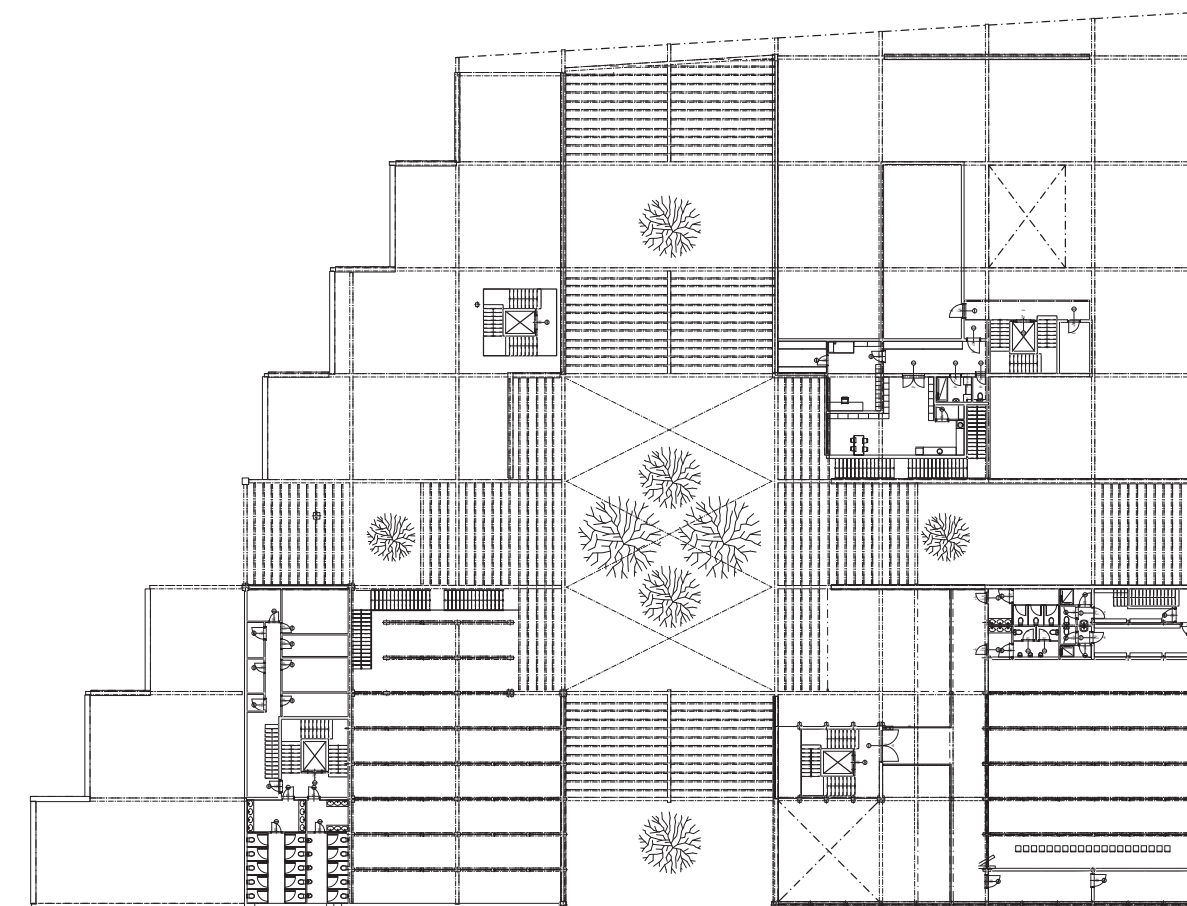

2. NP

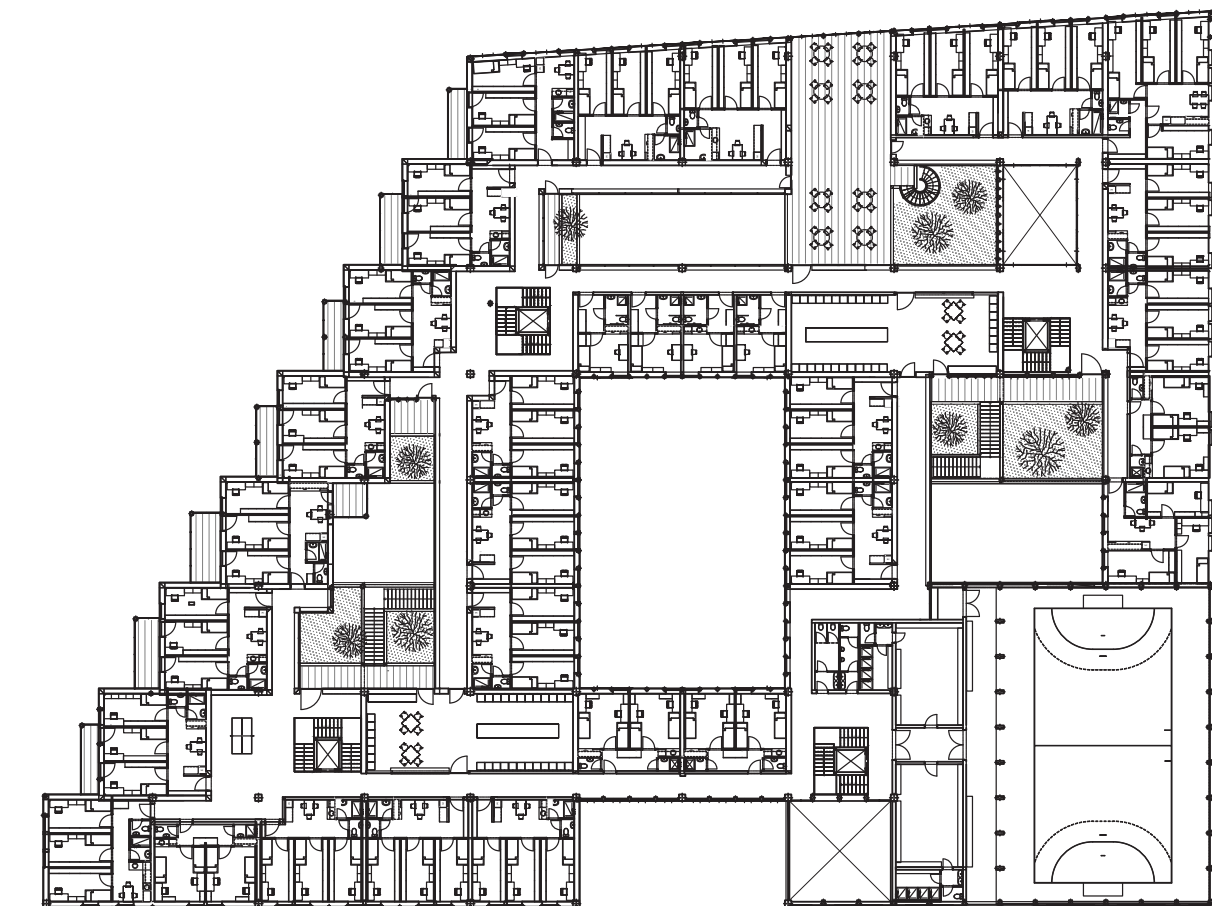


3. NP

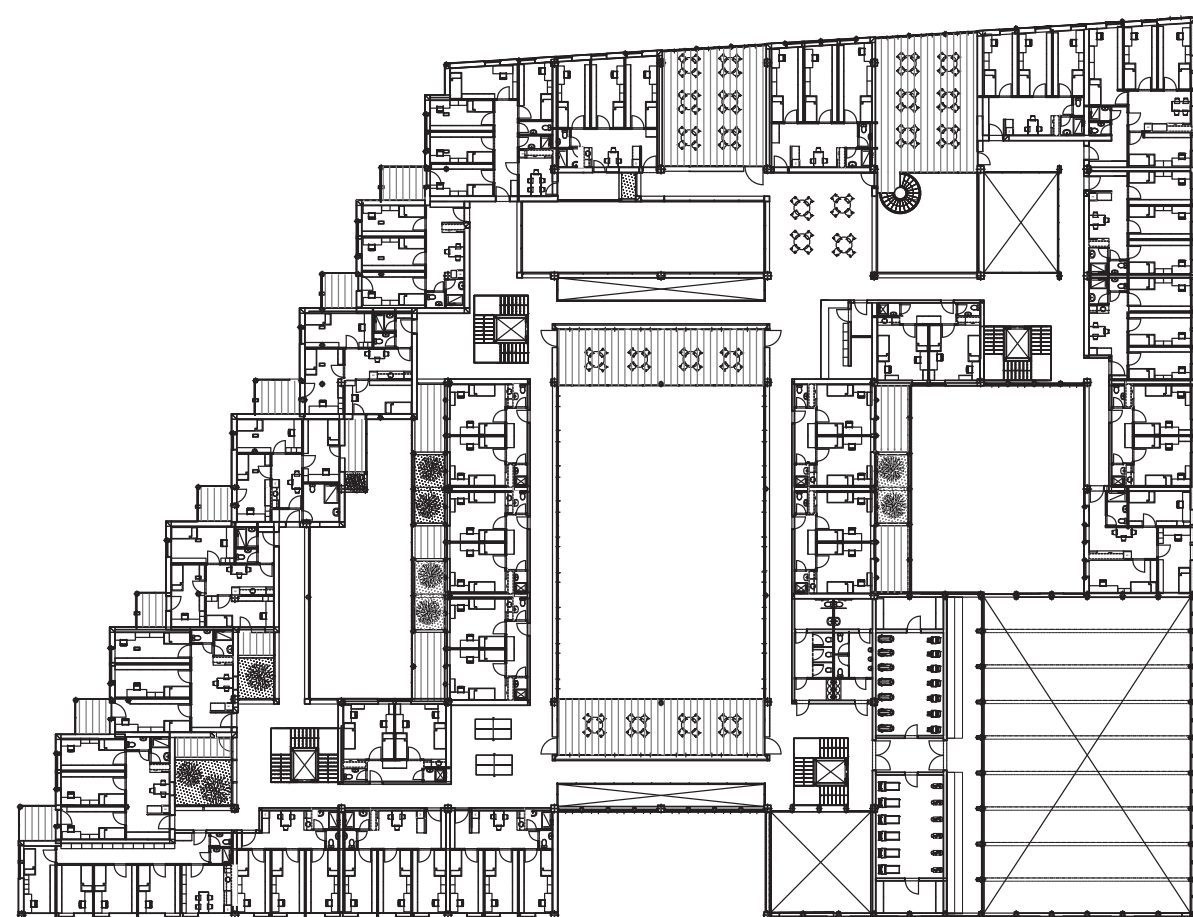

0 5 20

4. NP

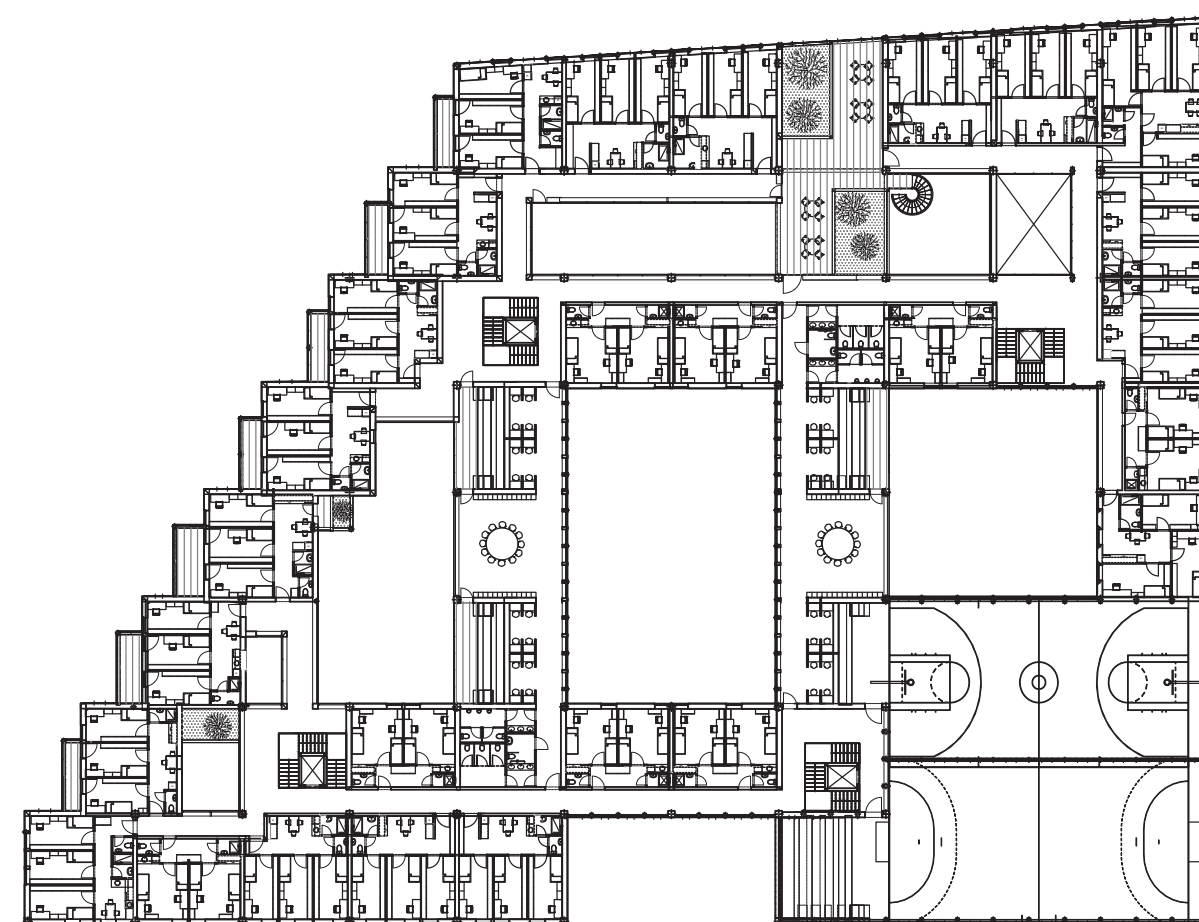


0 5 20

5. NP



0 5 20

6. NP

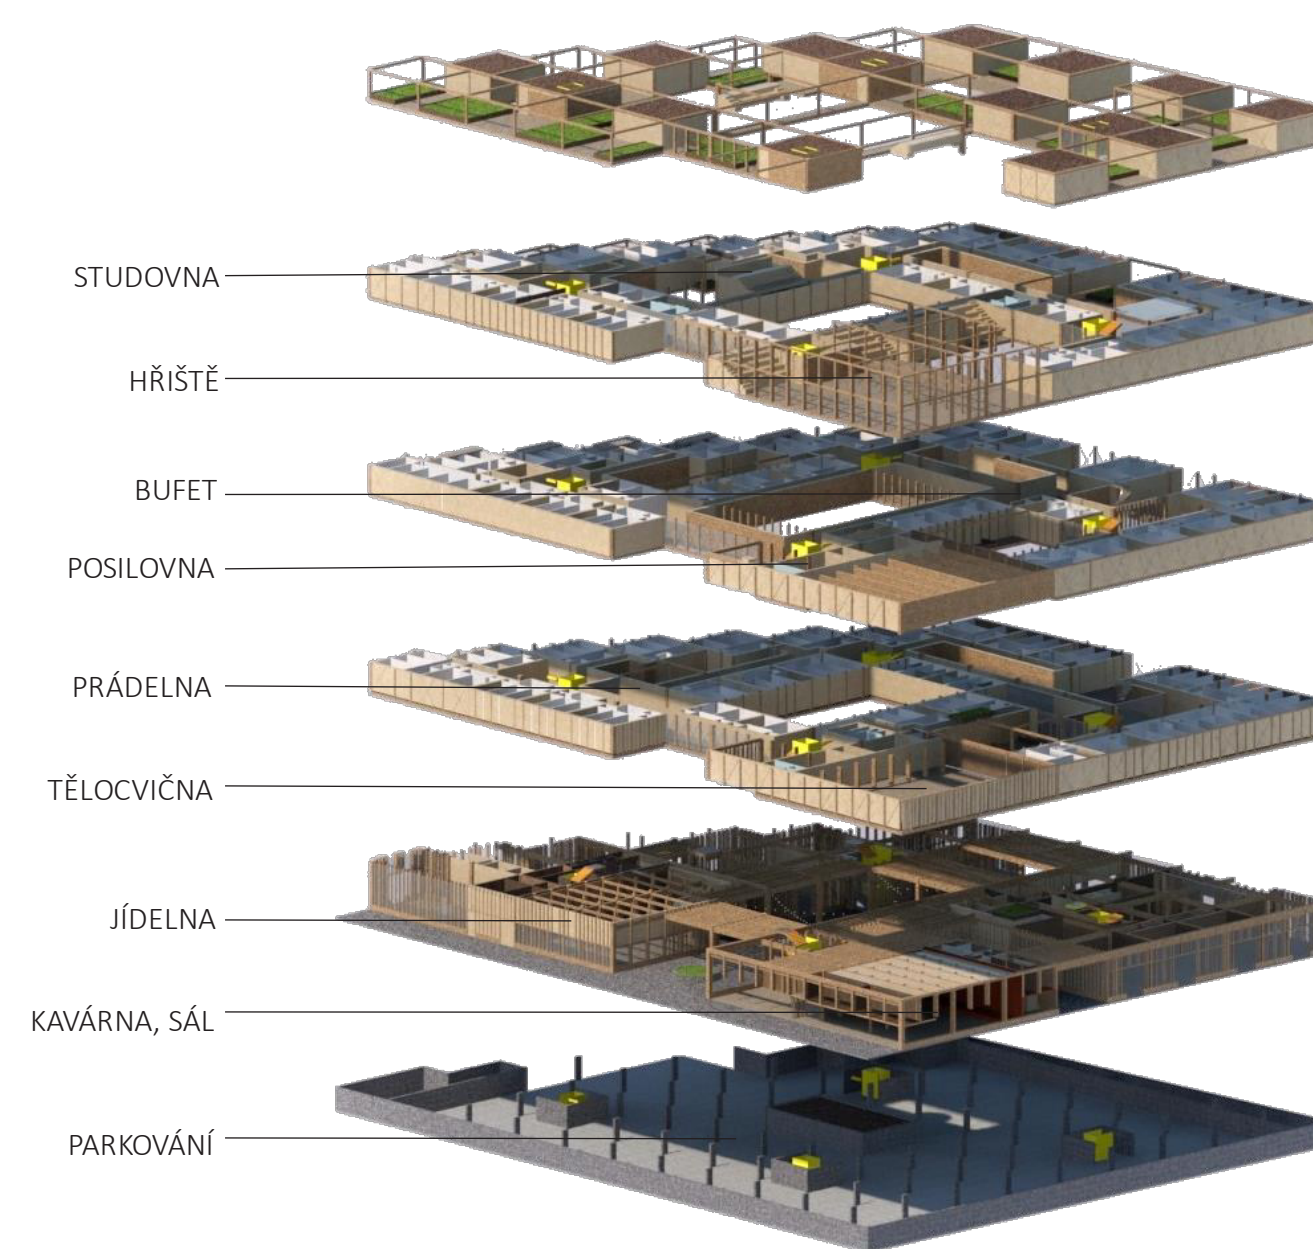

- STUDOVNÁ
- HŘIŠTĚ
- BUFET
- POSILOVNA
- PRÁDELNA
- TĚLOCVIČNA
- JÍDELNA
- KAVÁRNA, SÁL
- PARKOVÁNÍ

SCHÉMA