


PŮDORYS 1.NP

M 1:50

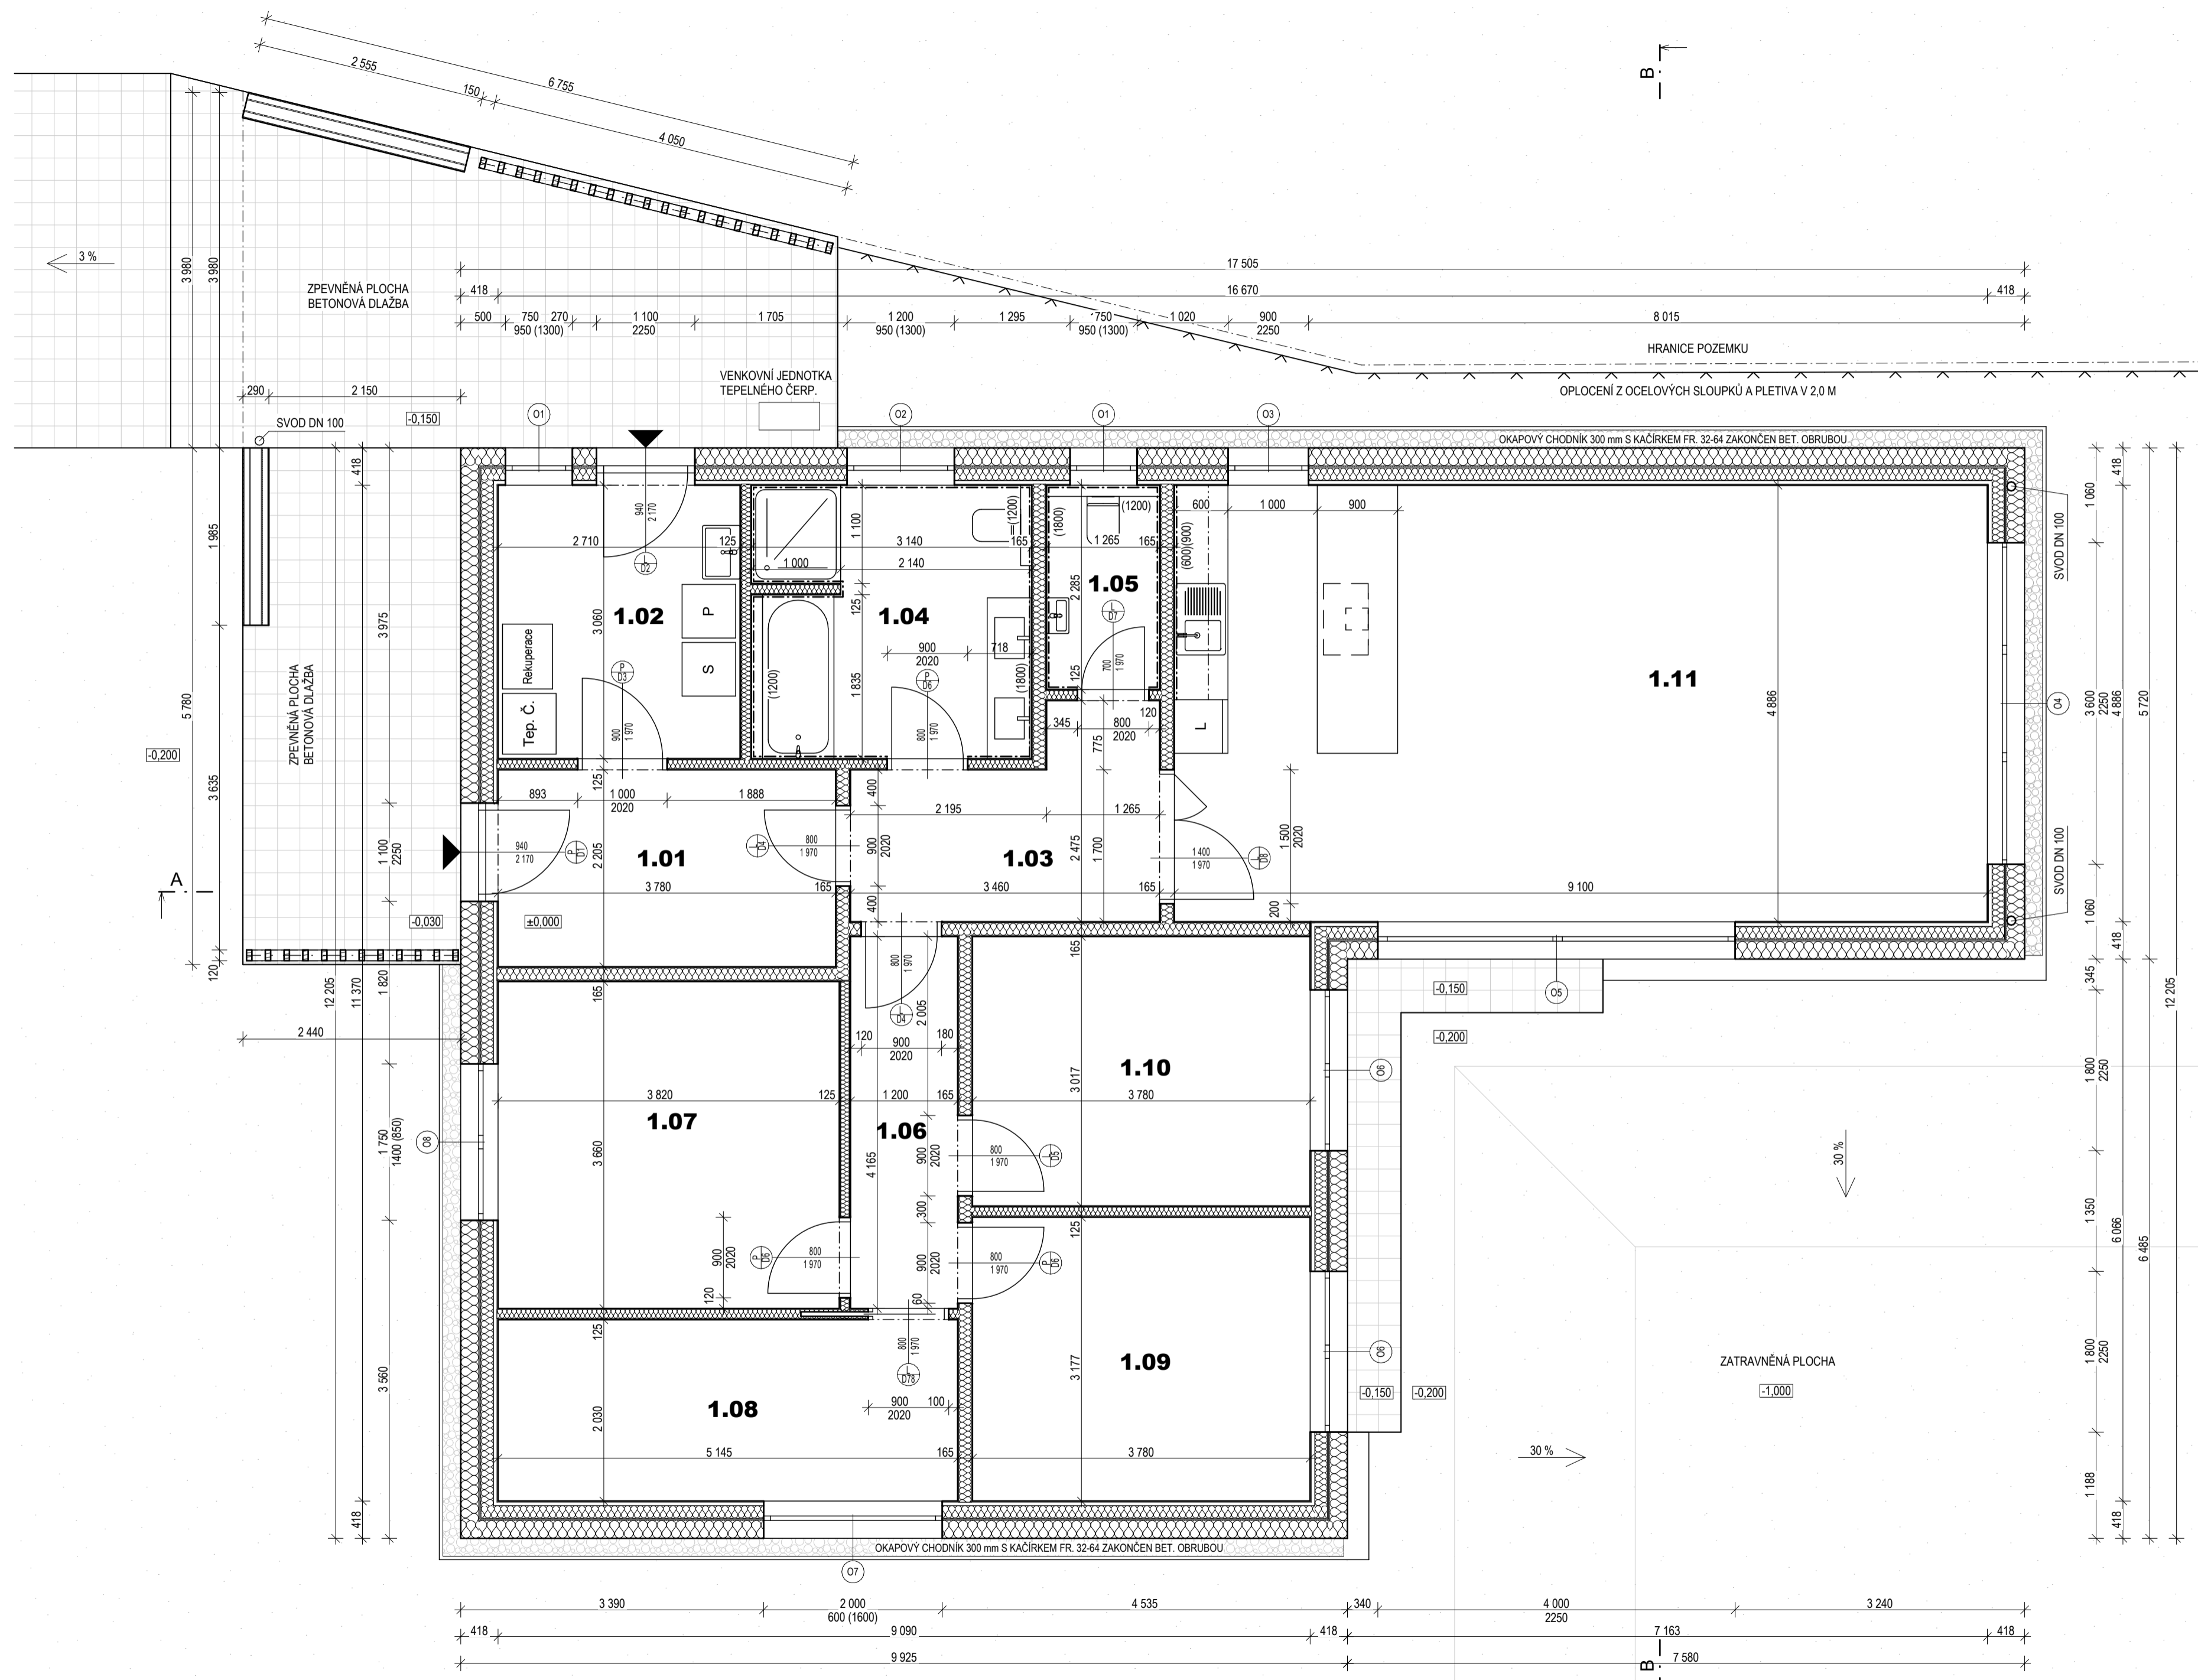

LEGENDA MÍSTNOSTÍ 1.NP			
Č.	Název místnosti	Plocha (m ²)	Nášlapná vrstva
1.01	Zádvěří	8,48	Keramická dlažba
1.02	Technická místnost	8,44	Keramická dlažba
1.03	Chodba	6,86	Keramická dlažba
1.04	Koupelna	9,48	Keramická dlažba
1.05	WC	2,89	Keramická dlažba
1.06	Chodba	5,00	Vinyl
1.07	Ložnice	13,98	Vinyl
1.08	Šatna	10,44	Vinyl
1.09	Pokoj	12,01	Vinyl
1.10	Pokoj	11,40	Vinyl
1.11	Obývací pokoj s kk	44,46	Vinyl
		133,44 m²	

LEGENDA SKLADEB

- OBVODOVÁ NOSNÁ STĚNA TL. 417,5 mm**
- SÁDROVLÁKNITÁ DESKA RIGISTABIL TL. 12,5 mm
 - INSTALAČNÍ PŘEDSTĚNA TL. 40 mm KVH 40/60
 - PAROTĚSNICÍ FOLIE
 - KVH 60/140 a 625 mm / MINERÁLNÍ VLNA TL. 140 mm
 - 2 x SÁDROVLÁKNITÁ DESKA RIGIDUR TL. 12,5 mm
 - EPS70F TL. 200 mm
- VNITŘNÍ NOSNÁ STĚNA TL. 165 mm**
- SÁDROVLÁKNITÁ DESKA RIGISTABIL TL. 12,5 mm
 - KVH 60/140 a 625 mm / MINERÁLNÍ VLNA TL. 140 mm
 - SÁDROVLÁKNITÁ DESKA RIGISTABIL TL. 12,5 mm
- PŘÍČKA TL. 125 mm**
- SÁDROVLÁKNITÁ DESKA RIGISTABIL TL. 12,5 mm
 - KVH 60/100 a 625 mm / MINERÁLNÍ VLNA TL. 100 mm
 - SÁDROVLÁKNITÁ DESKA RIGISTABIL TL. 12,5 mm

± 0,000 = 172,210 m n. m. = ÚROVEŇ ČISTÉ PODLAHY V 1.NP			
ZODP. PROJEKTANT:	VYPRACOVAL:	INVESTOR:	MENELOVA UNIVERZITA V BRNĚ
DOC. DR. ING. ZDEŇKA HAVÍŘOVÁ	BC. FILIP JURSA	STARHAUS S.R.O.	
AKCE:	DIPLOMOVÁ PRÁCE NÁVRH DŘEVOSTAVBY RODINNÉHO DOMU		FORMÁT: 8xA4
			DATUM: 04/2022
			STUPEŇ: DUS A DOS
			ZAKÁZKA: -
VÝKRES:	PŮDORYS 1.NP		MĚŘITKO: Č. VÝKRESU
			1:50, 1:1 D.1.01