


ROZHLEDNA NA ŠERÍNĚ

V KLIDNÝCH KONČINÁCH KRKONOŠ V ÚZEMÍ MEZI BENECKEM, VÍTKOVICEMI A ŠPINDLEROVÝM MLÝNEM, NACHÁZÍ SE VRCH ŠERÍN. JEHO VRCHOLEK VE VÝŠCE 1035 m.n.m. TVOŘÍ ROMANTICKÝ SKALNÍ MASIV, KTERÝ MOŽNÁ KDEKDOH NA TOMTO MÍSTĚ PŘEKVAPÍ. VYLEZEŠTE-LI NA NĚJ, ROZPROŠTŘE SE NÁM POHLED NA TAKŘKA VŠECHNY VRCHOVKY KRKONOŠ DO MASIVU ČERNÉ HORY NA VÝCHODĚ PO MAJESTÁTNÍ KOTELNÍ JÁMY NA ZÁPADĚ. TĚDY... ALESPŮN TAK TOMU PO DLOUHOU DOBU BÝVALO, NEŽ OKOLNÍ STROMY Z VĚTŠINY ZAKRYLY VÝHLEDY DO OKOLÍ. ABY BYLY TYTO VÝHLEDY ZACHOVÁNY, NAVRHOJÍ NA VRCHU ŠERÍN ROZHLEDNU.

ROZHLEDNA DOSTALA DO VÍNKU CHARAKTERISTICKÝ TVAR SE TŘEMI VYHLÍDKOVÝMI PLOŠINAMI A ČERNÝM PLÁŠTĚM Z OPALOVANÉHO ŠNEDELE. NĚKOMU MŮŽE PŘÍPOMÍNAT KMEN OKOLNÍCH SMRKŮ, NĚKOMU KLACEK DŘEVA ČI SMRKOVOU ŠÍŠKU PŘESTO, NÁVRH NEVYCHÁZÍ Z ŽÁDNÉ KONKRÉTNÍ INSPIRACE. HYBNOU SILOU NÁVRHU BYLO MAXIMÁLNÍ SPLNYNUTÍ ROZHLEDNY S OKOLNÍM PROSTŘEDÍM, JEDNODUCHOST, FUNKČNOST PO CELÝ ROK A RACIONALITA KONSTRUKCE. TU TVOŘÍ ROSTLÉ SMRKOVÉ DŘEVŮ Z LOKÁLNÍCH ZDROJŮ DOPLNĚNÉ OCELOVÝMI SPOJOVACÍMI A ZTUŽUJÍCÍMI PRVKY.

CESTOU NAHORU VYSTOUPÁME POCTIVÝCH 80 SCHODŮ DO VÝŠKY NEELÝCH 20m NAD VRCHOL ŠERÍNA. TAK JEN RAČTE DÁL A UŽIJTE SI VÝHLED.

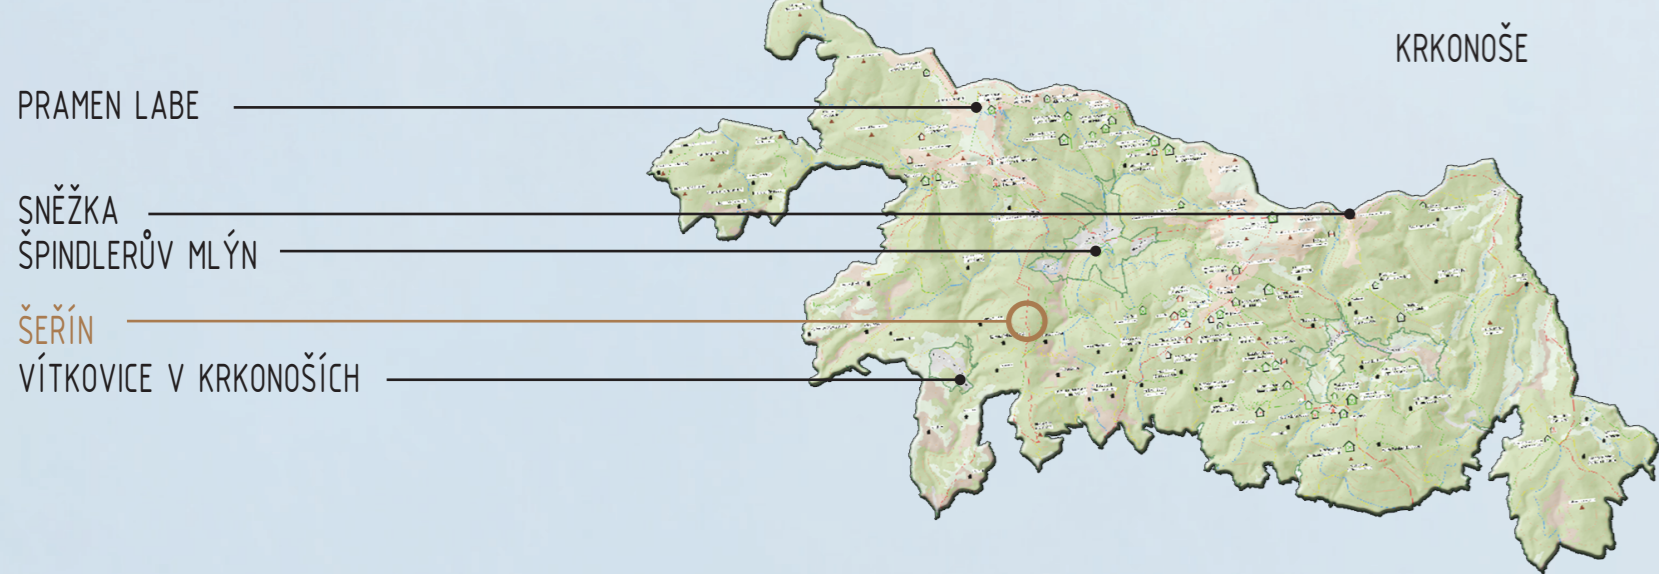

ŘEZ A-A
0 0.5 1 2.5m




SKÁLA NA VRCHOLU ŠERÍNA A VSTUP NA ROZHLEDNU




POHLED NA ROZHLEDNU ZE DRUHÉ VYHLÍDKOVÉ PLOŠINY

PŮDORYS - NÁSTUPNÍ ÚROVEŇ

0 0.5 1 2.5m

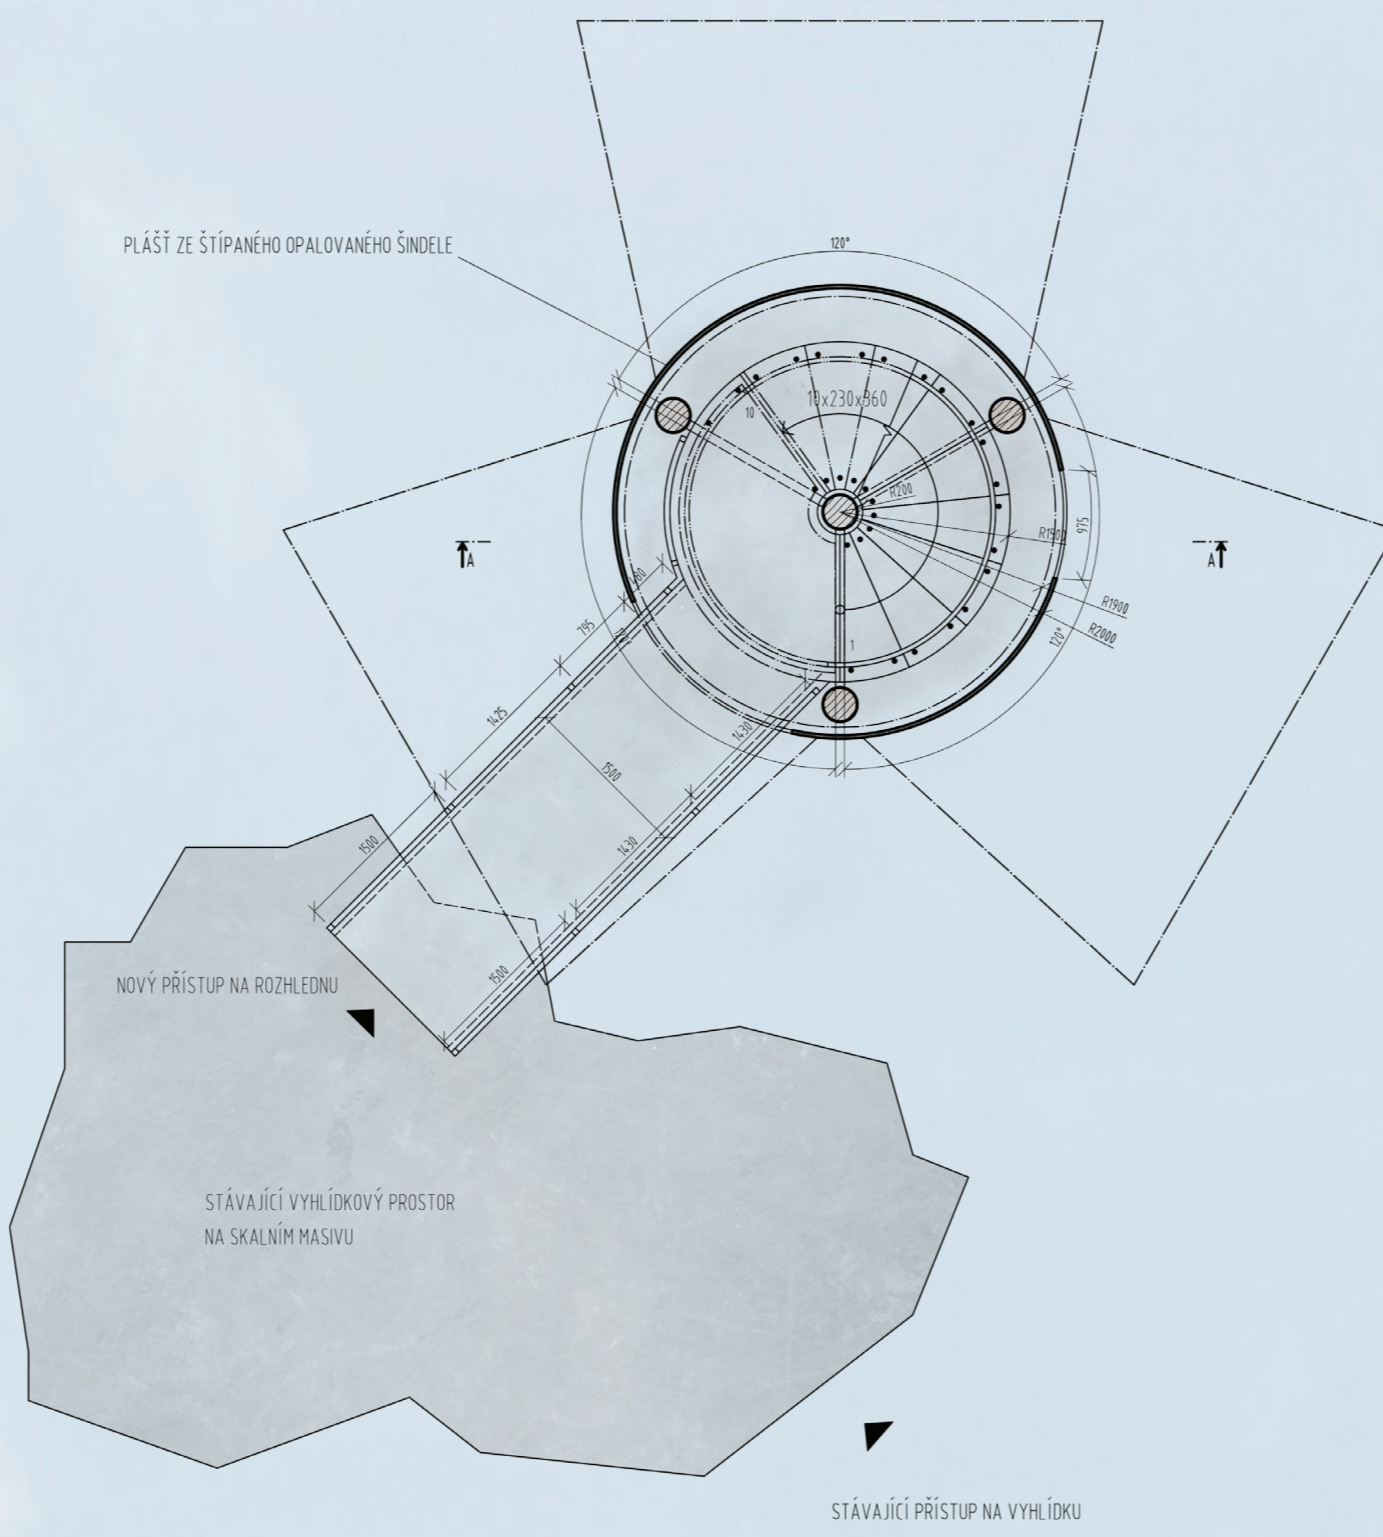


KONSTRUKČNÍ SCHEMA

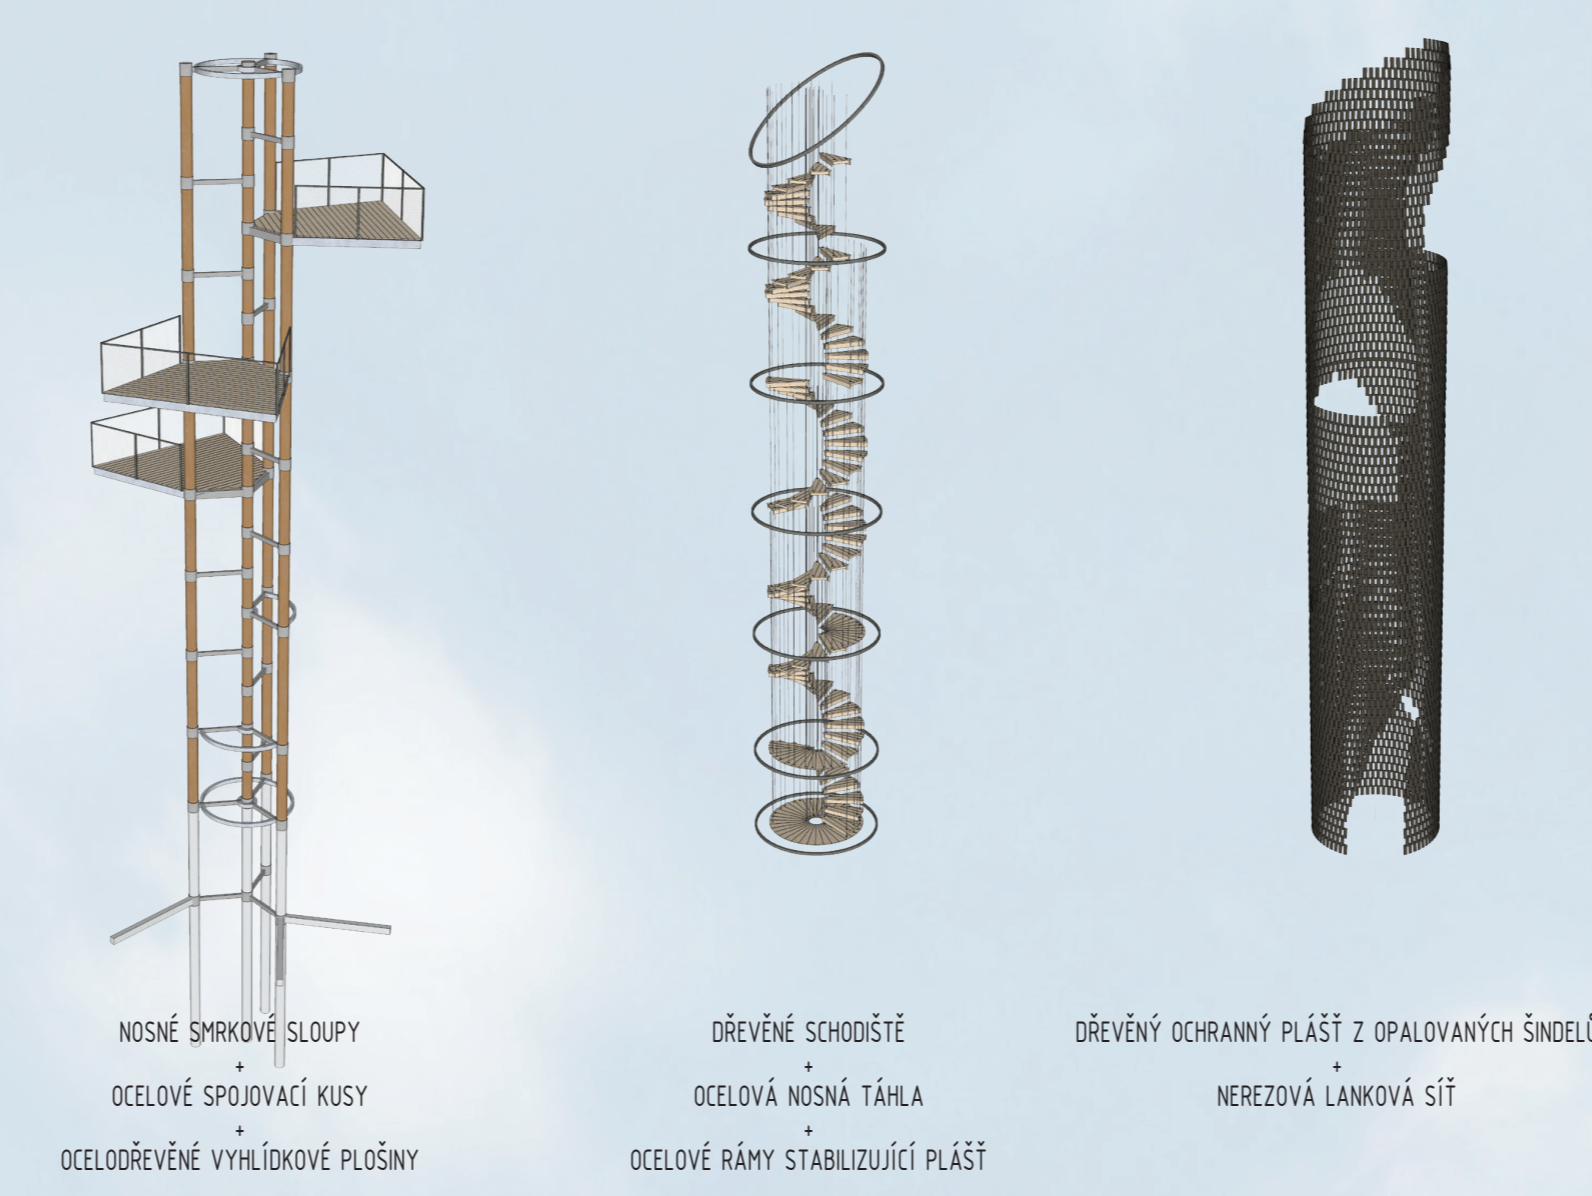


PŮDORYS - ÚROVEŇ 3. VYHLÍDKOVÉ PLOŠINY

0 0.5 1 2.5m

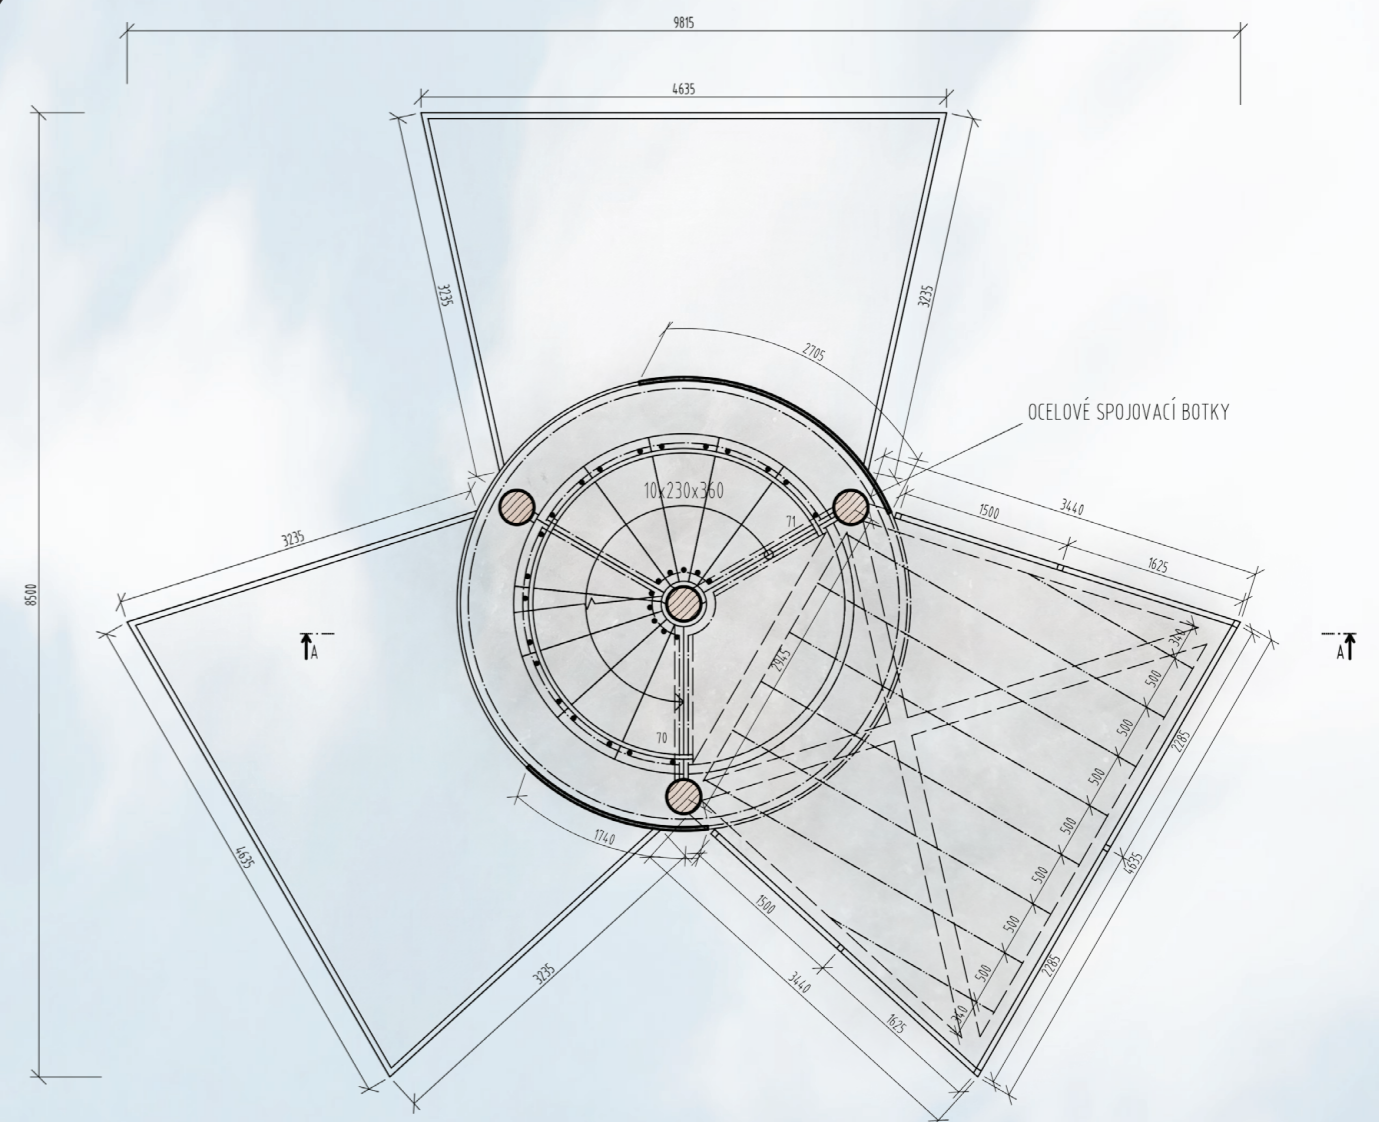

DETAIL SPOJE DŘEVĚNÉ A OCELOVÉ KONSTRUKCE

0 0.1 0.2 0.5m

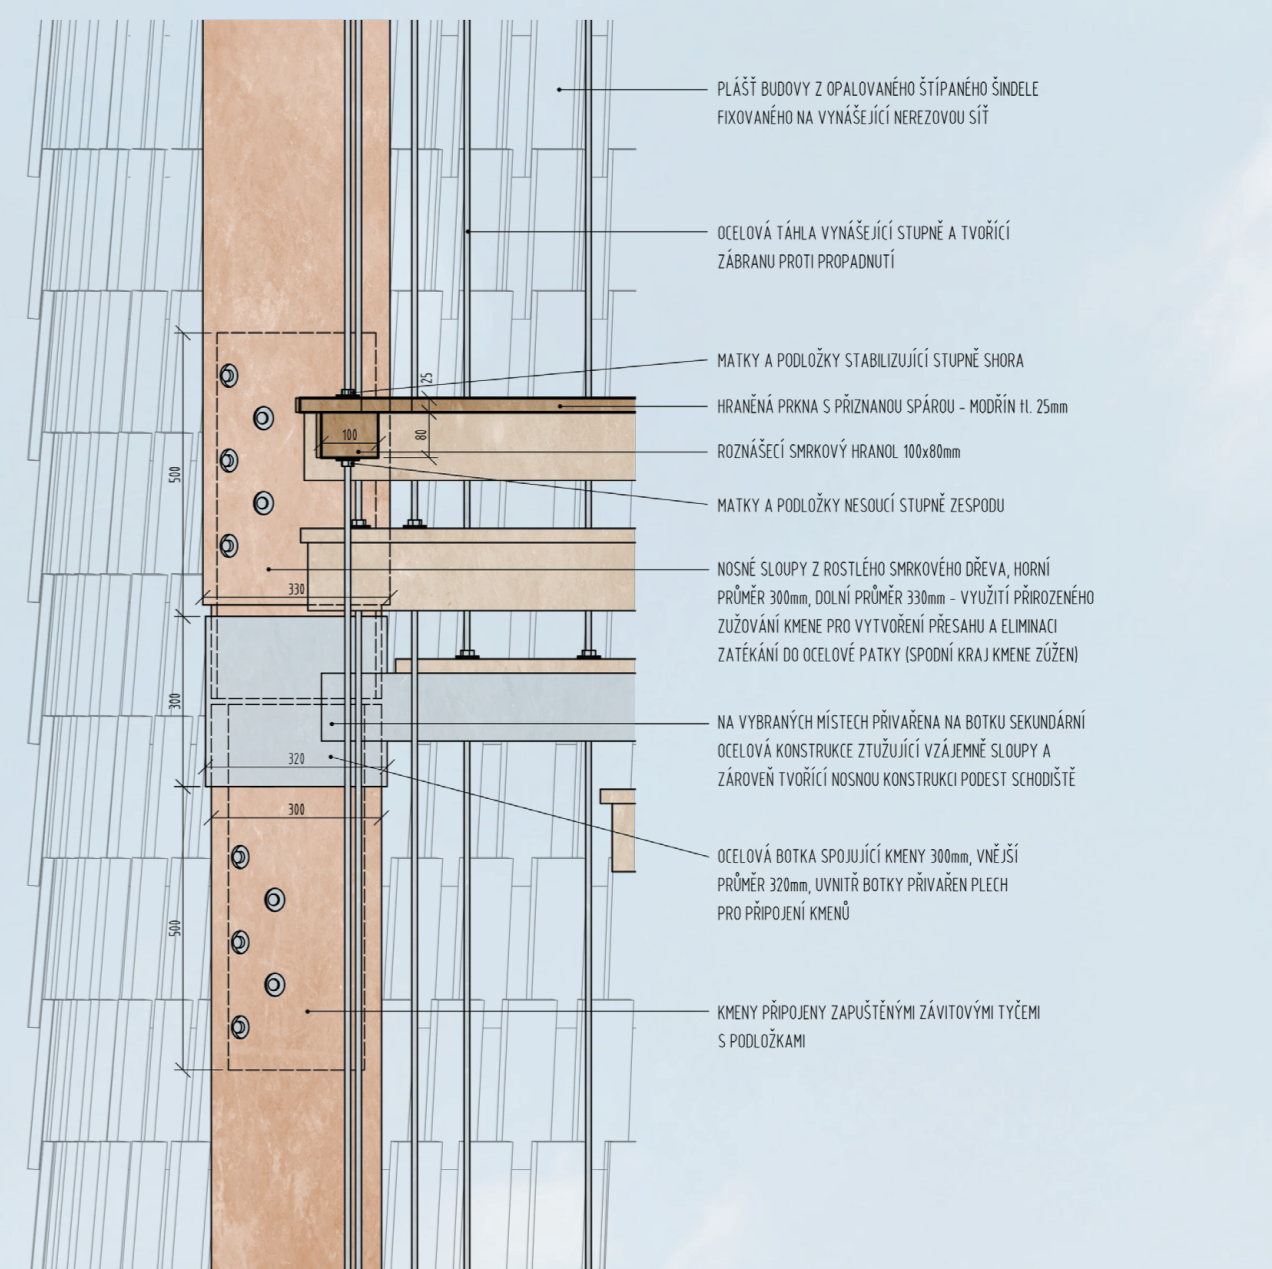

HORNÍ MÍSEČKY LABSKÝ DŮL ČIHAĐLO (1213m.n.m) ŠPINDLERŮV MLÝN MALÝ ŠÍŠÁK (1440m.n.m) ŠERÍN (1035m.n.m) HROMOVKA (1031m.n.m) KRKONOŠ (1422m.n.m) LUČNÍ HORA (1555m.n.m)

